




COMUNE DI BAGNONE

PLANIMETRIA FIERA PASQUETTA

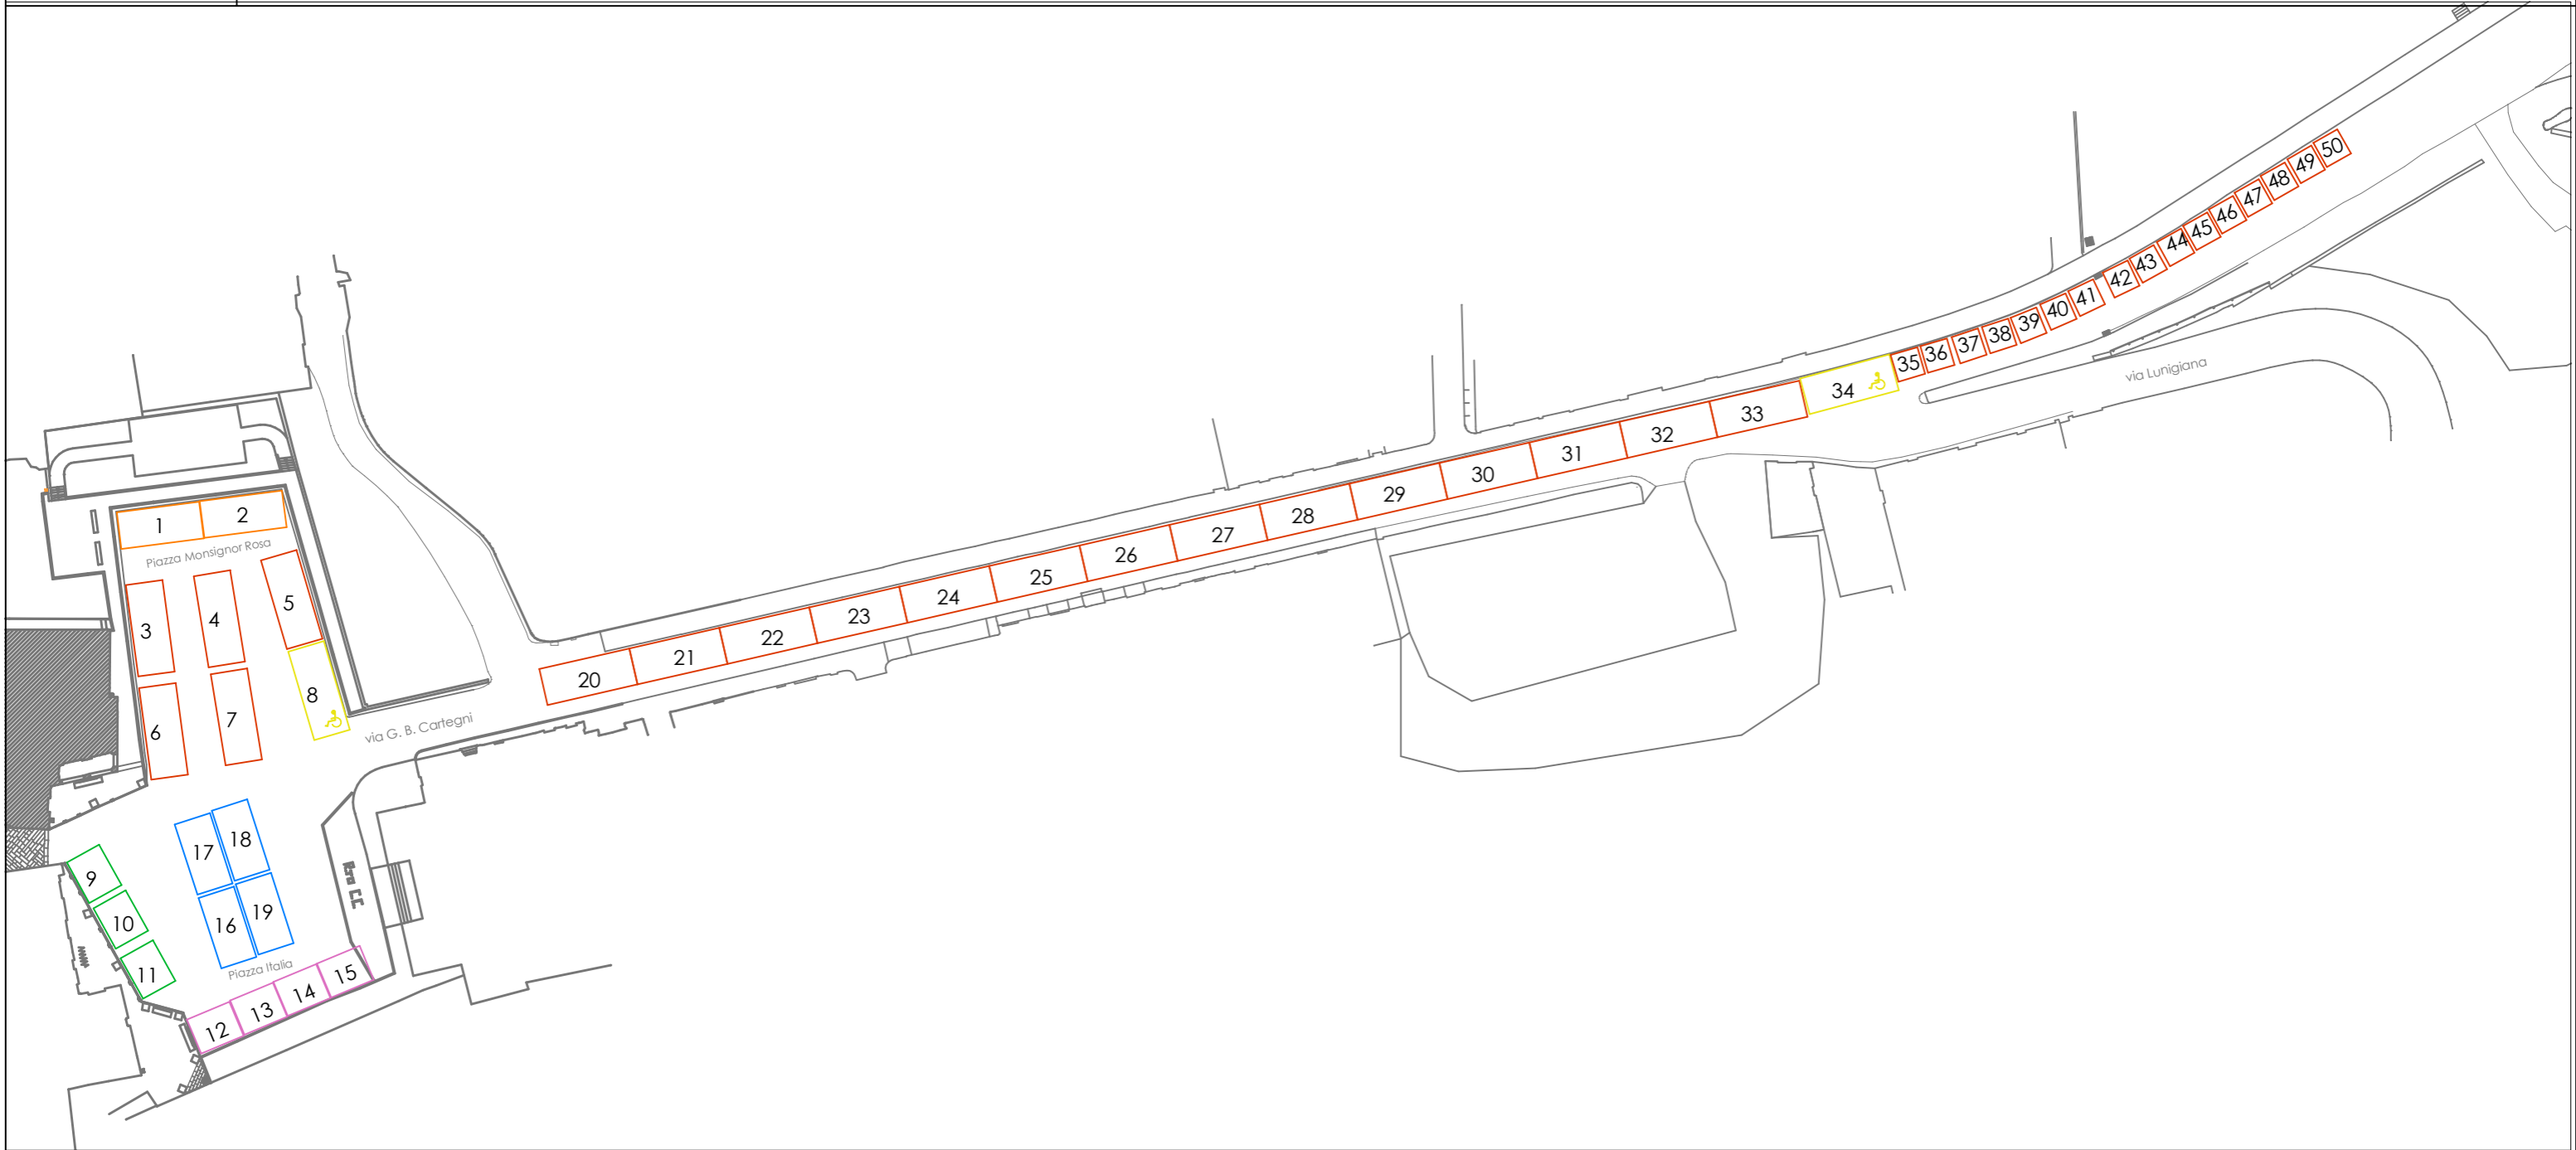

TOTALE STALLI PRESENTI NR. 50 DI CUI:

n.3 stalli : riservati a imprenditori agricoli professionali

n.2 stalli : riservati a portatori di handicap